
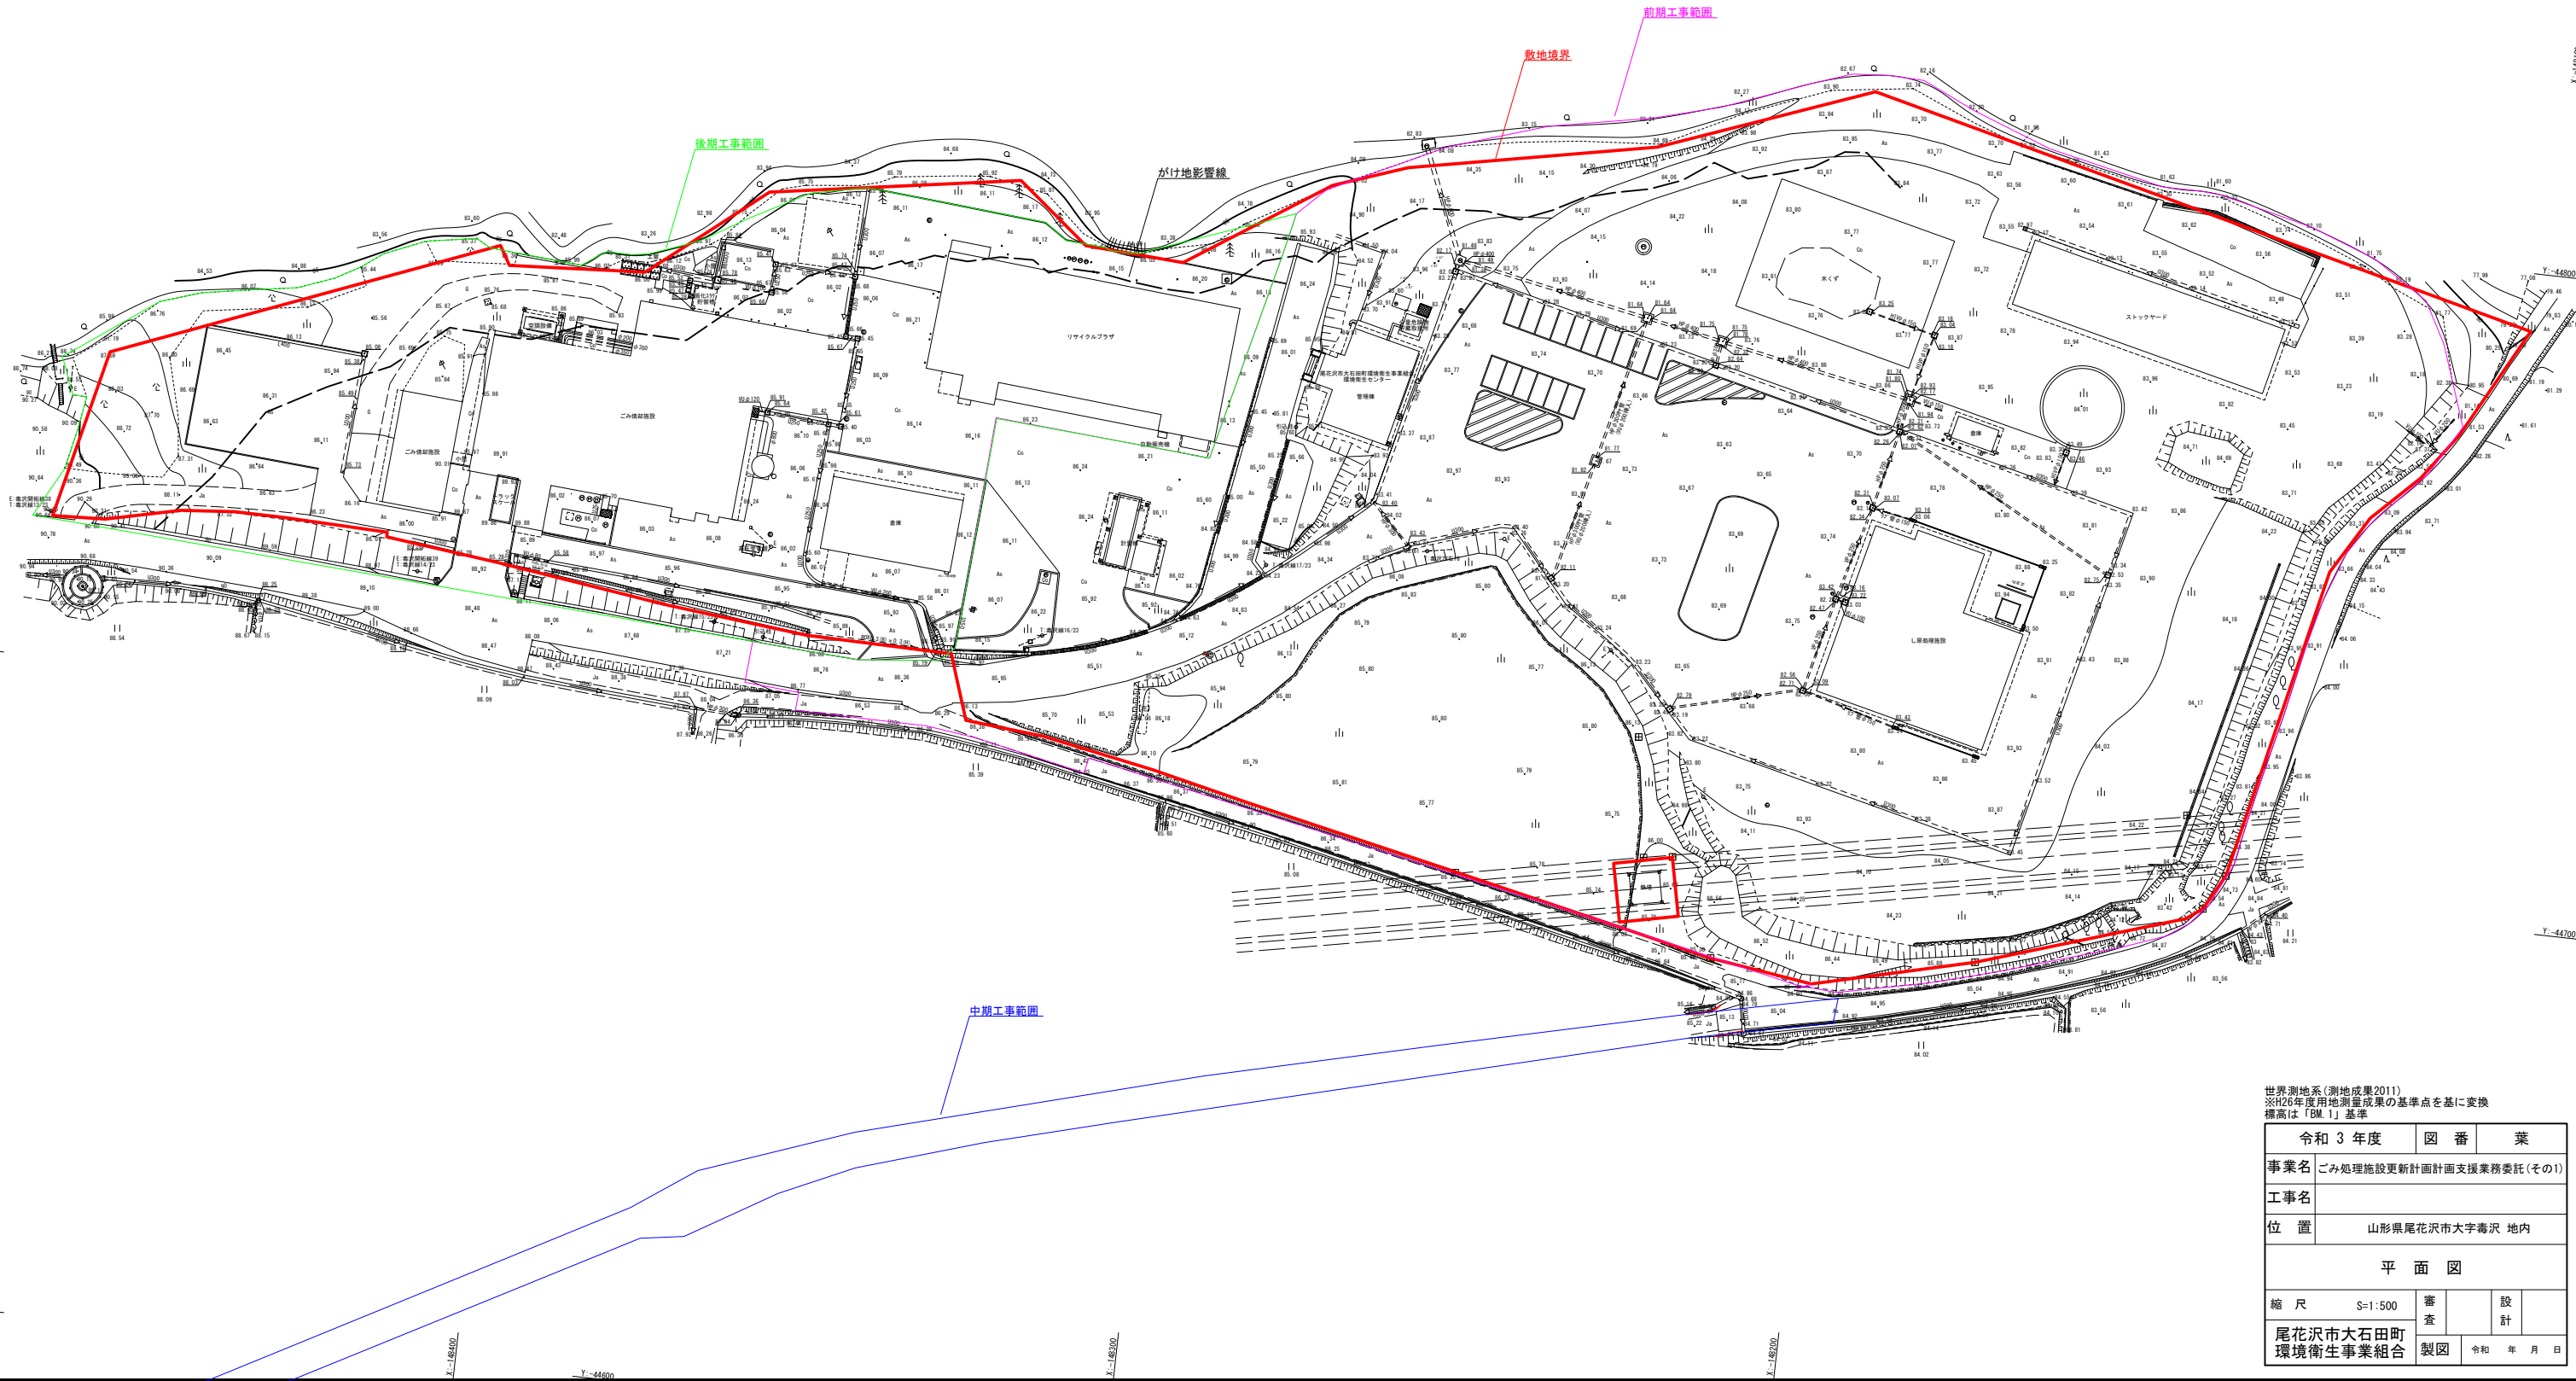


平面図 S=1:500
山形県尾花沢市大字毒沢 地内

ごみ処理施設建設工事 公募要領等に関する第1回質問への回答書
(発注仕様書、優先交渉権者選定基準、建設工事請負契約書(案) 及びリスク管理方針書に対する質問の内容及び回答) No. 1-70

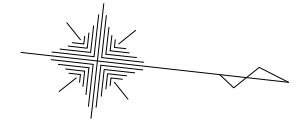

世界測地系(測地成果2011)
※H26年度用地測量成果の基準点を基に変換
標高は「BM.1」基準

令和 3 年度	図 番	葉
事業名 ごみ処理施設更新計画計画支援業務委託(その1)		
工事名		
位 置 山形県尾花沢市大字毒沢 地内		
平 面 図		
縮 尺 S=1:500	審 査	設 計
尾花沢市大石田町 環境衛生事業組合	製図	令和 年 月 日